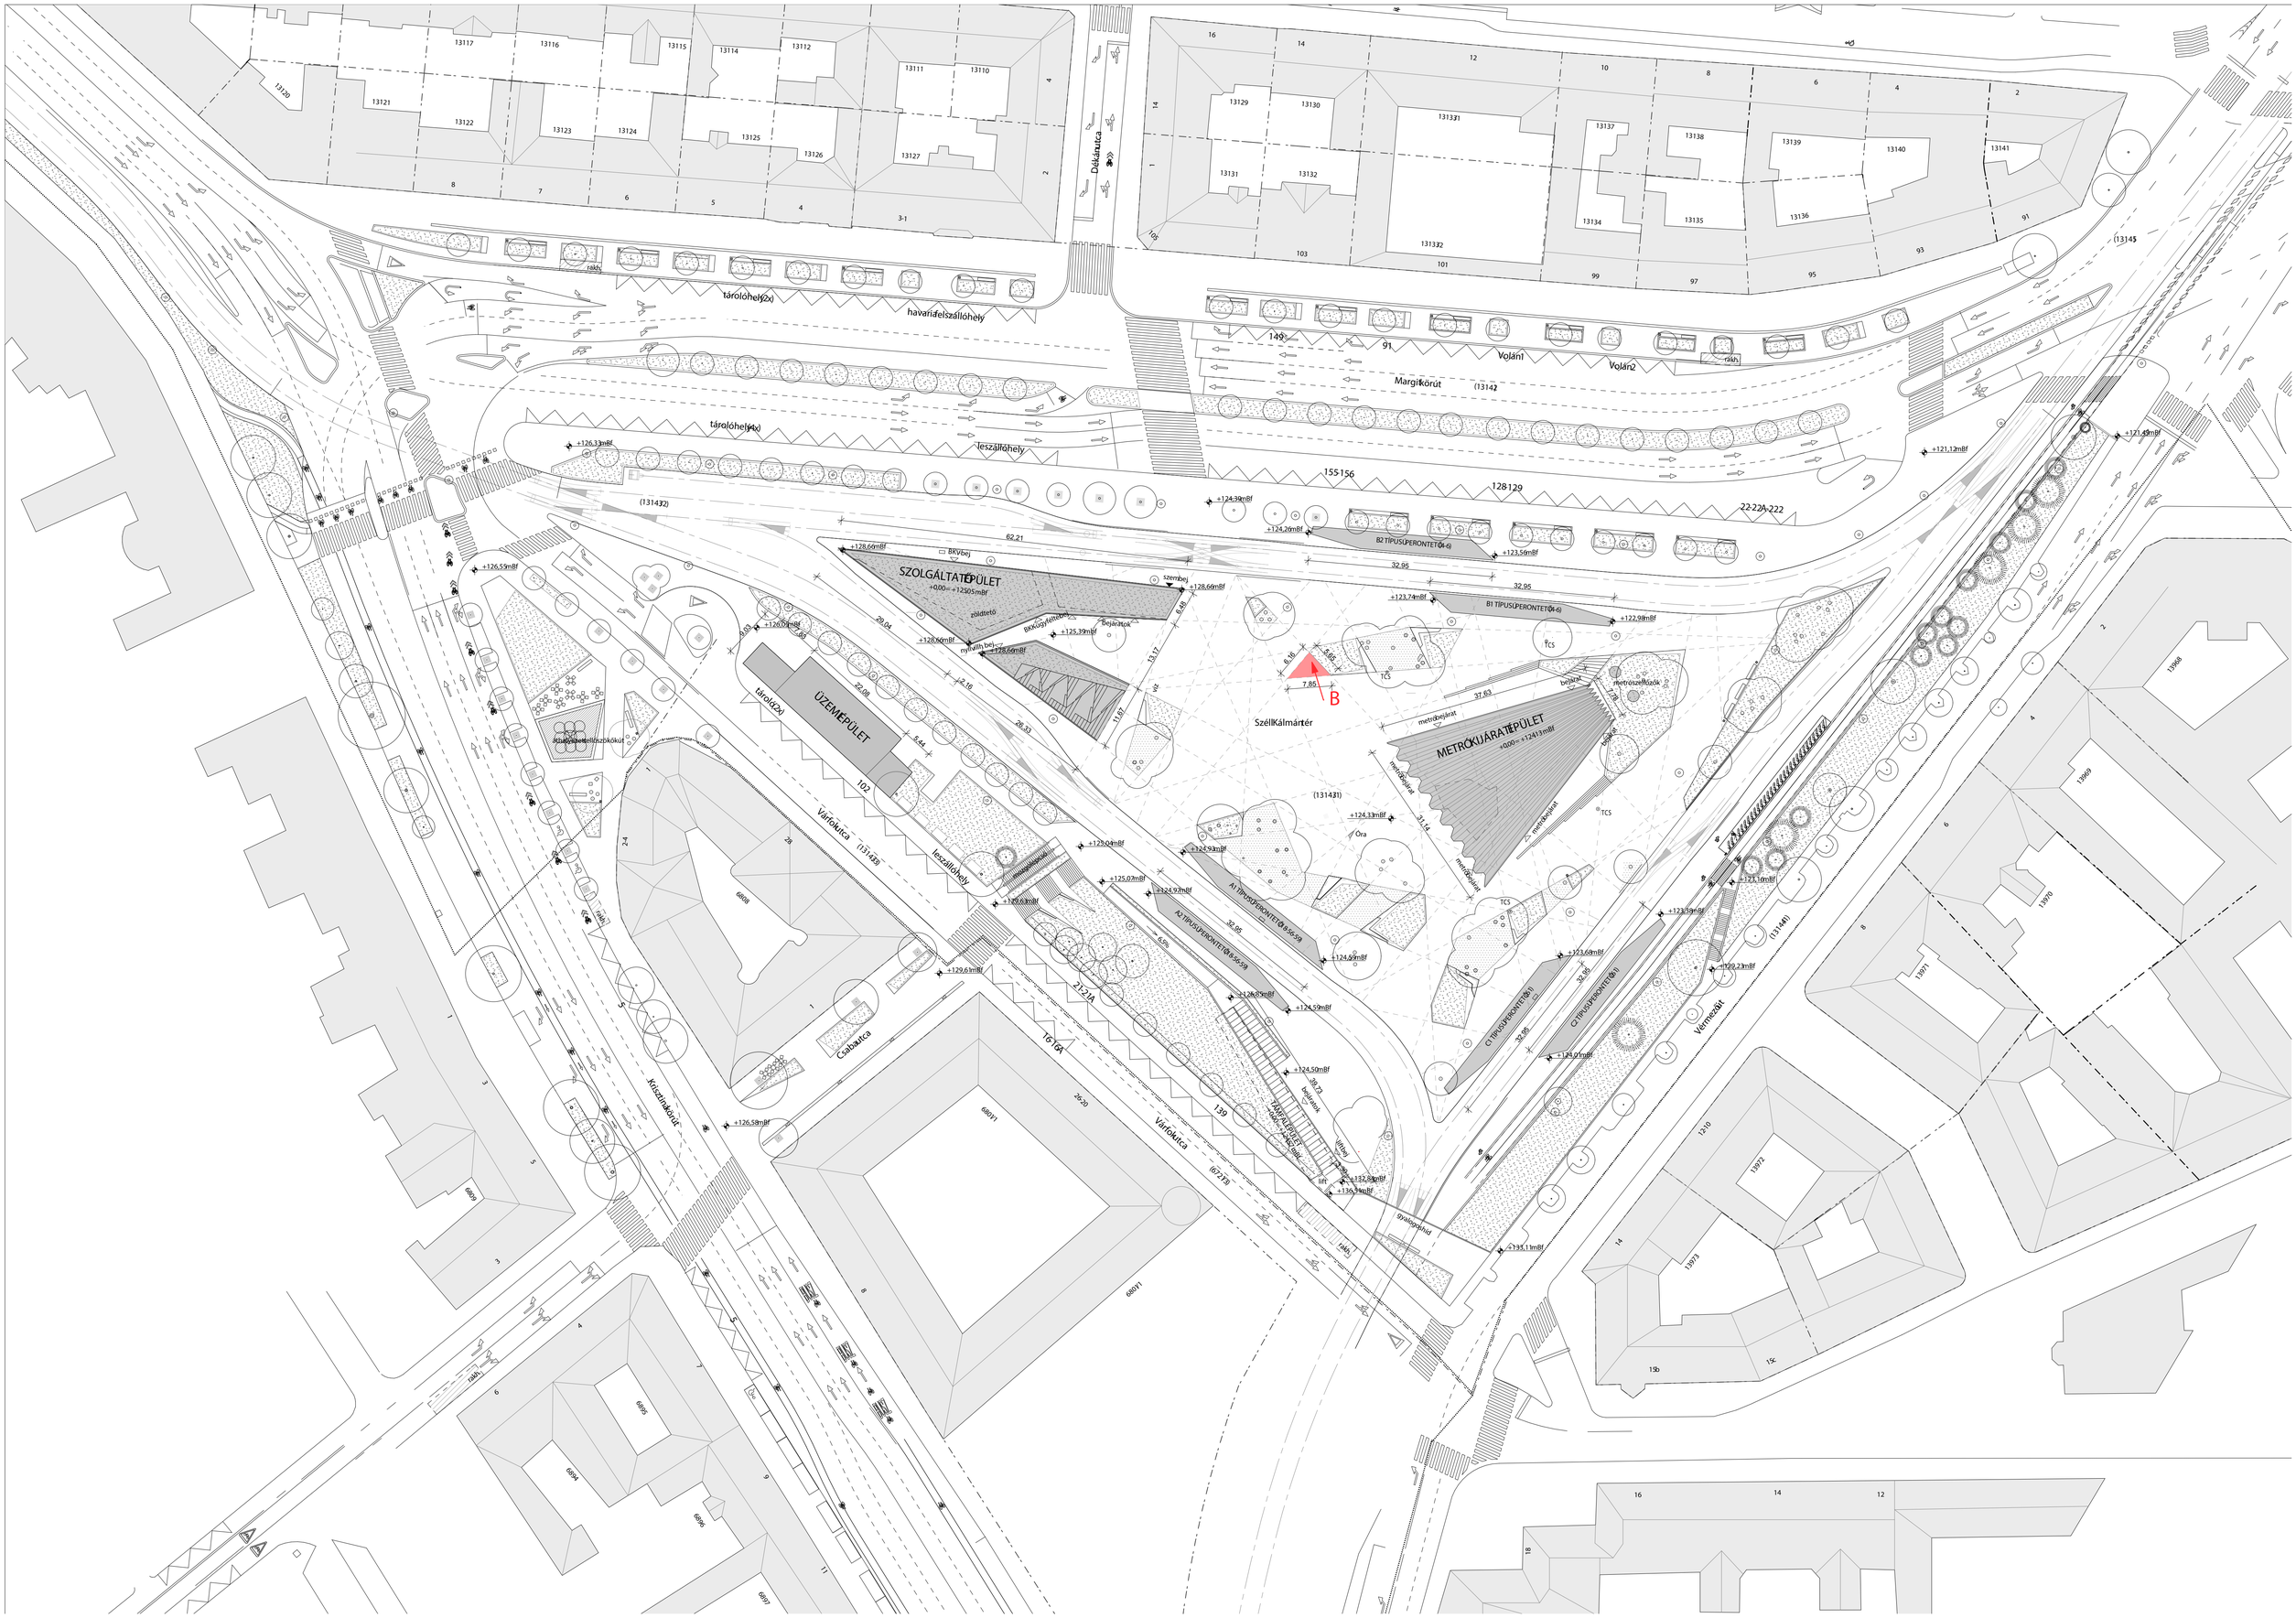

SZOLGÁLTATÉPÜLET
ÜZEMÉPÜLET
METRÓKIJÁRATÉPÜLET
Szél Kálmántér
Margitkörút
Volán1
Volán2
Dékánutca
Várfokutca
Csabautca
Kristzinakörút
Vérmezőt
B